


План застройки площадки ДЭ компетенции «Кирпичная кладка»

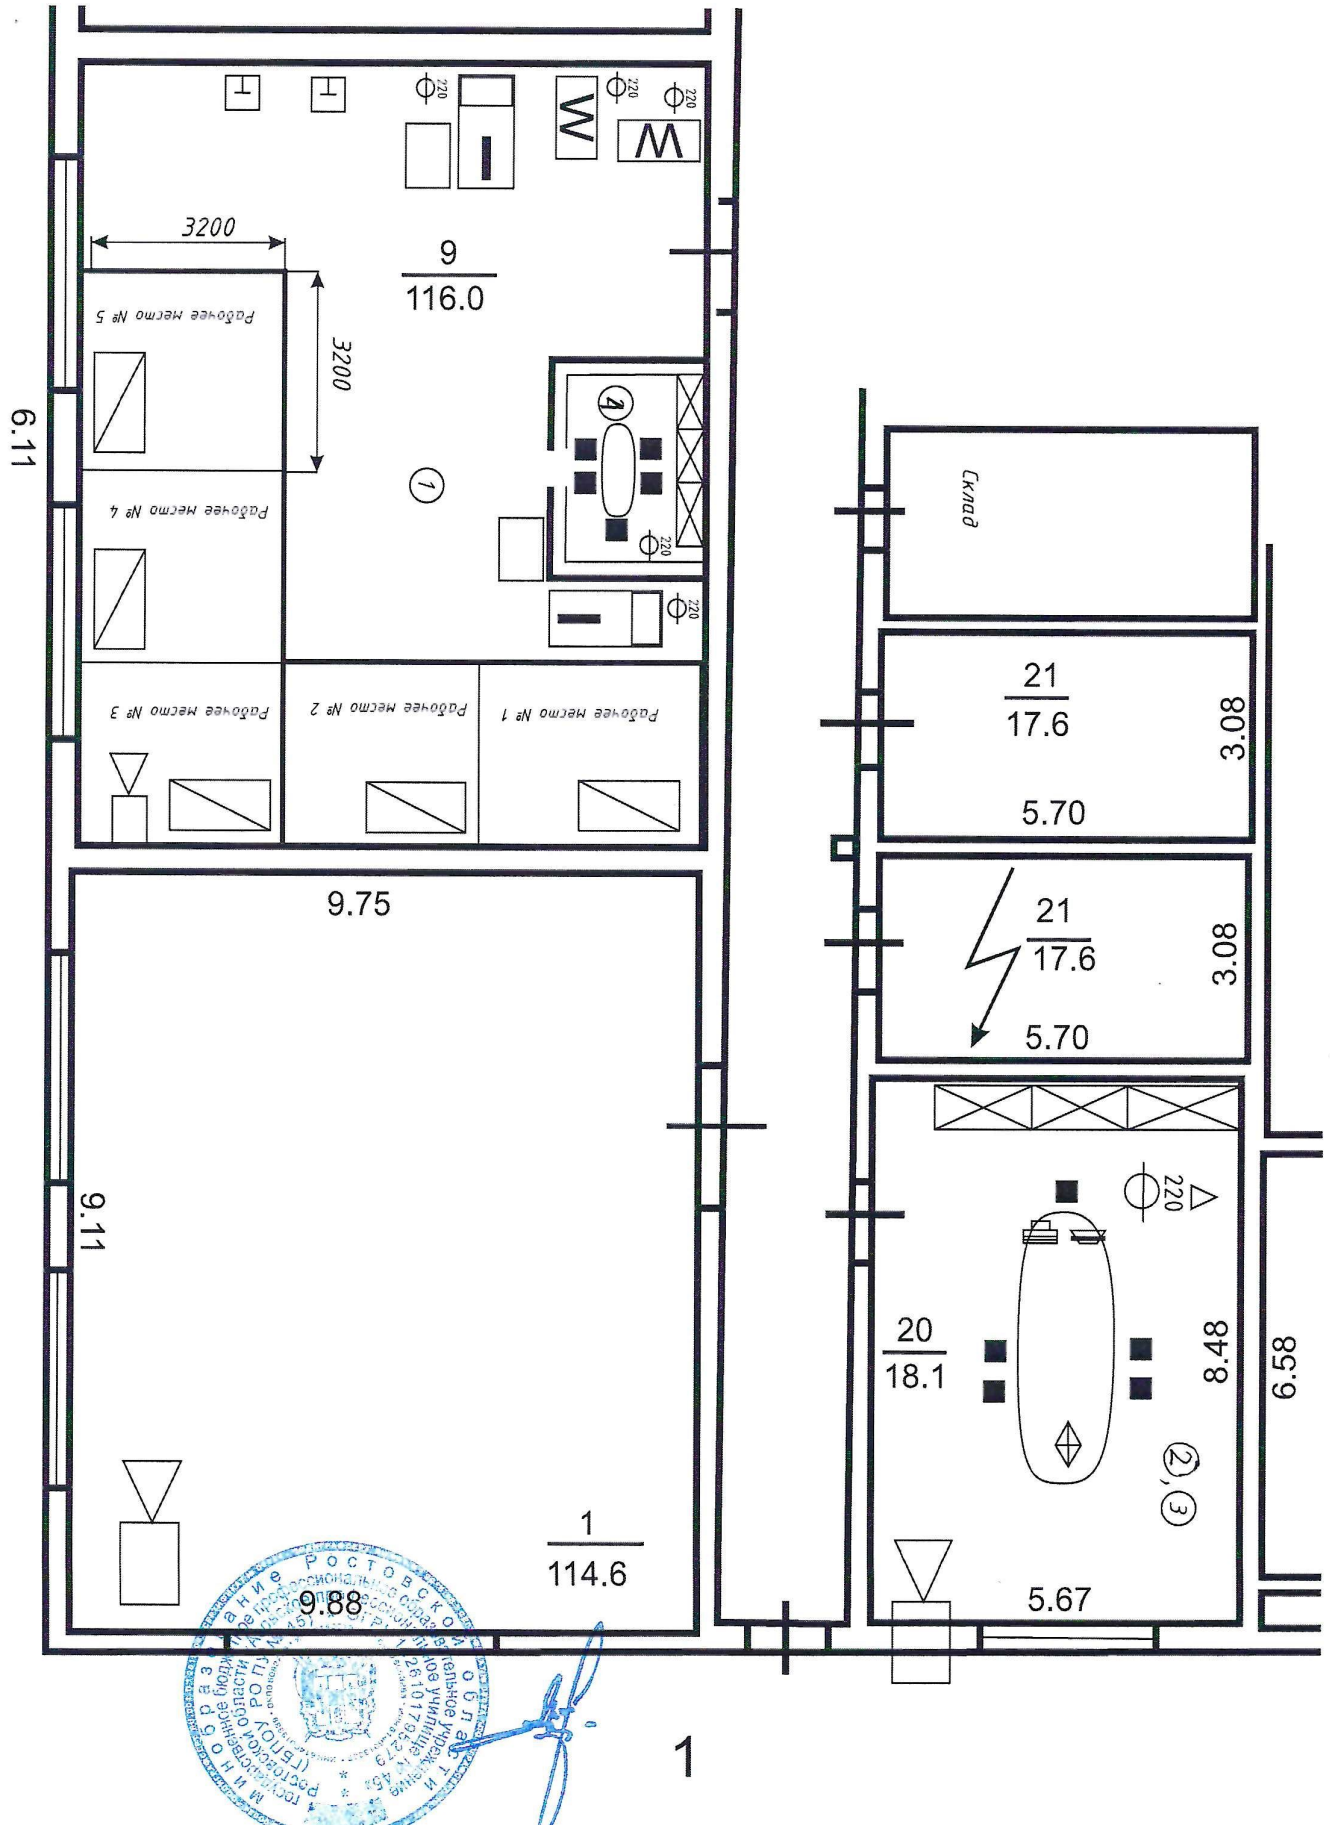

План застройки площадки ДЭ компетенции «Кирпичная кладка»


Условные обозначения



Камнерезательный станок




Урна для отходов

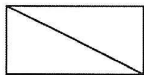


Верстак



Стол

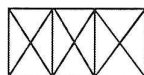

Шкафы

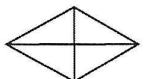

Аптечка



Розетка



Камнерезный станок



Растворсмеситель



Точка доступа к сети Интернет



Стул



Компьютер



Принтер



Раковина



Парта

1 - рабочая зона

2 - комната главного эксперта

3 - комната экспертов

4 - комната участников

5 - зона приготовления раствора

